

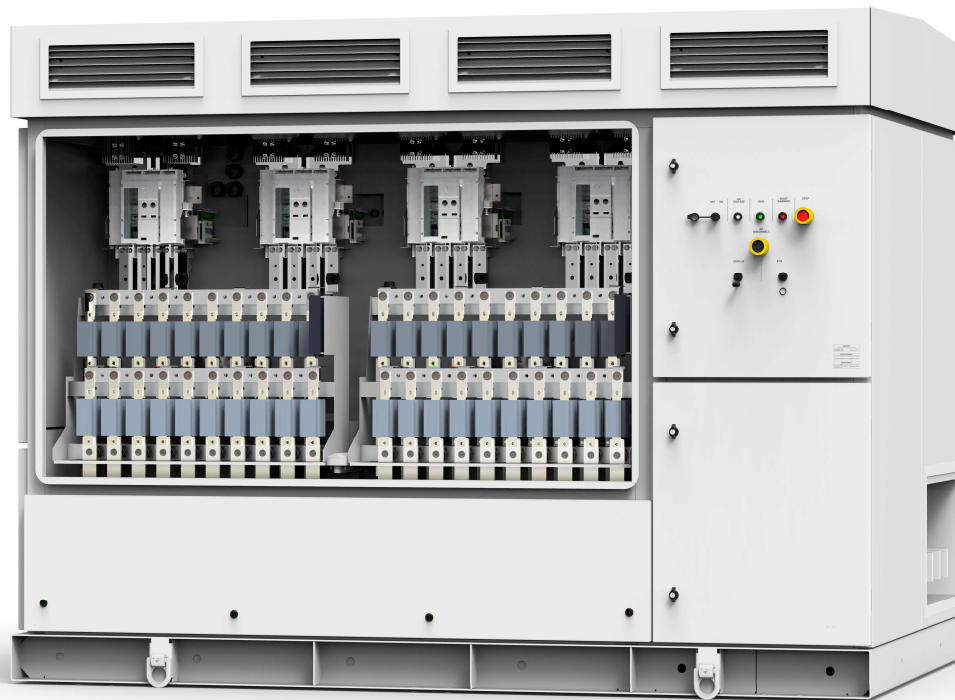


HEMK GEN3

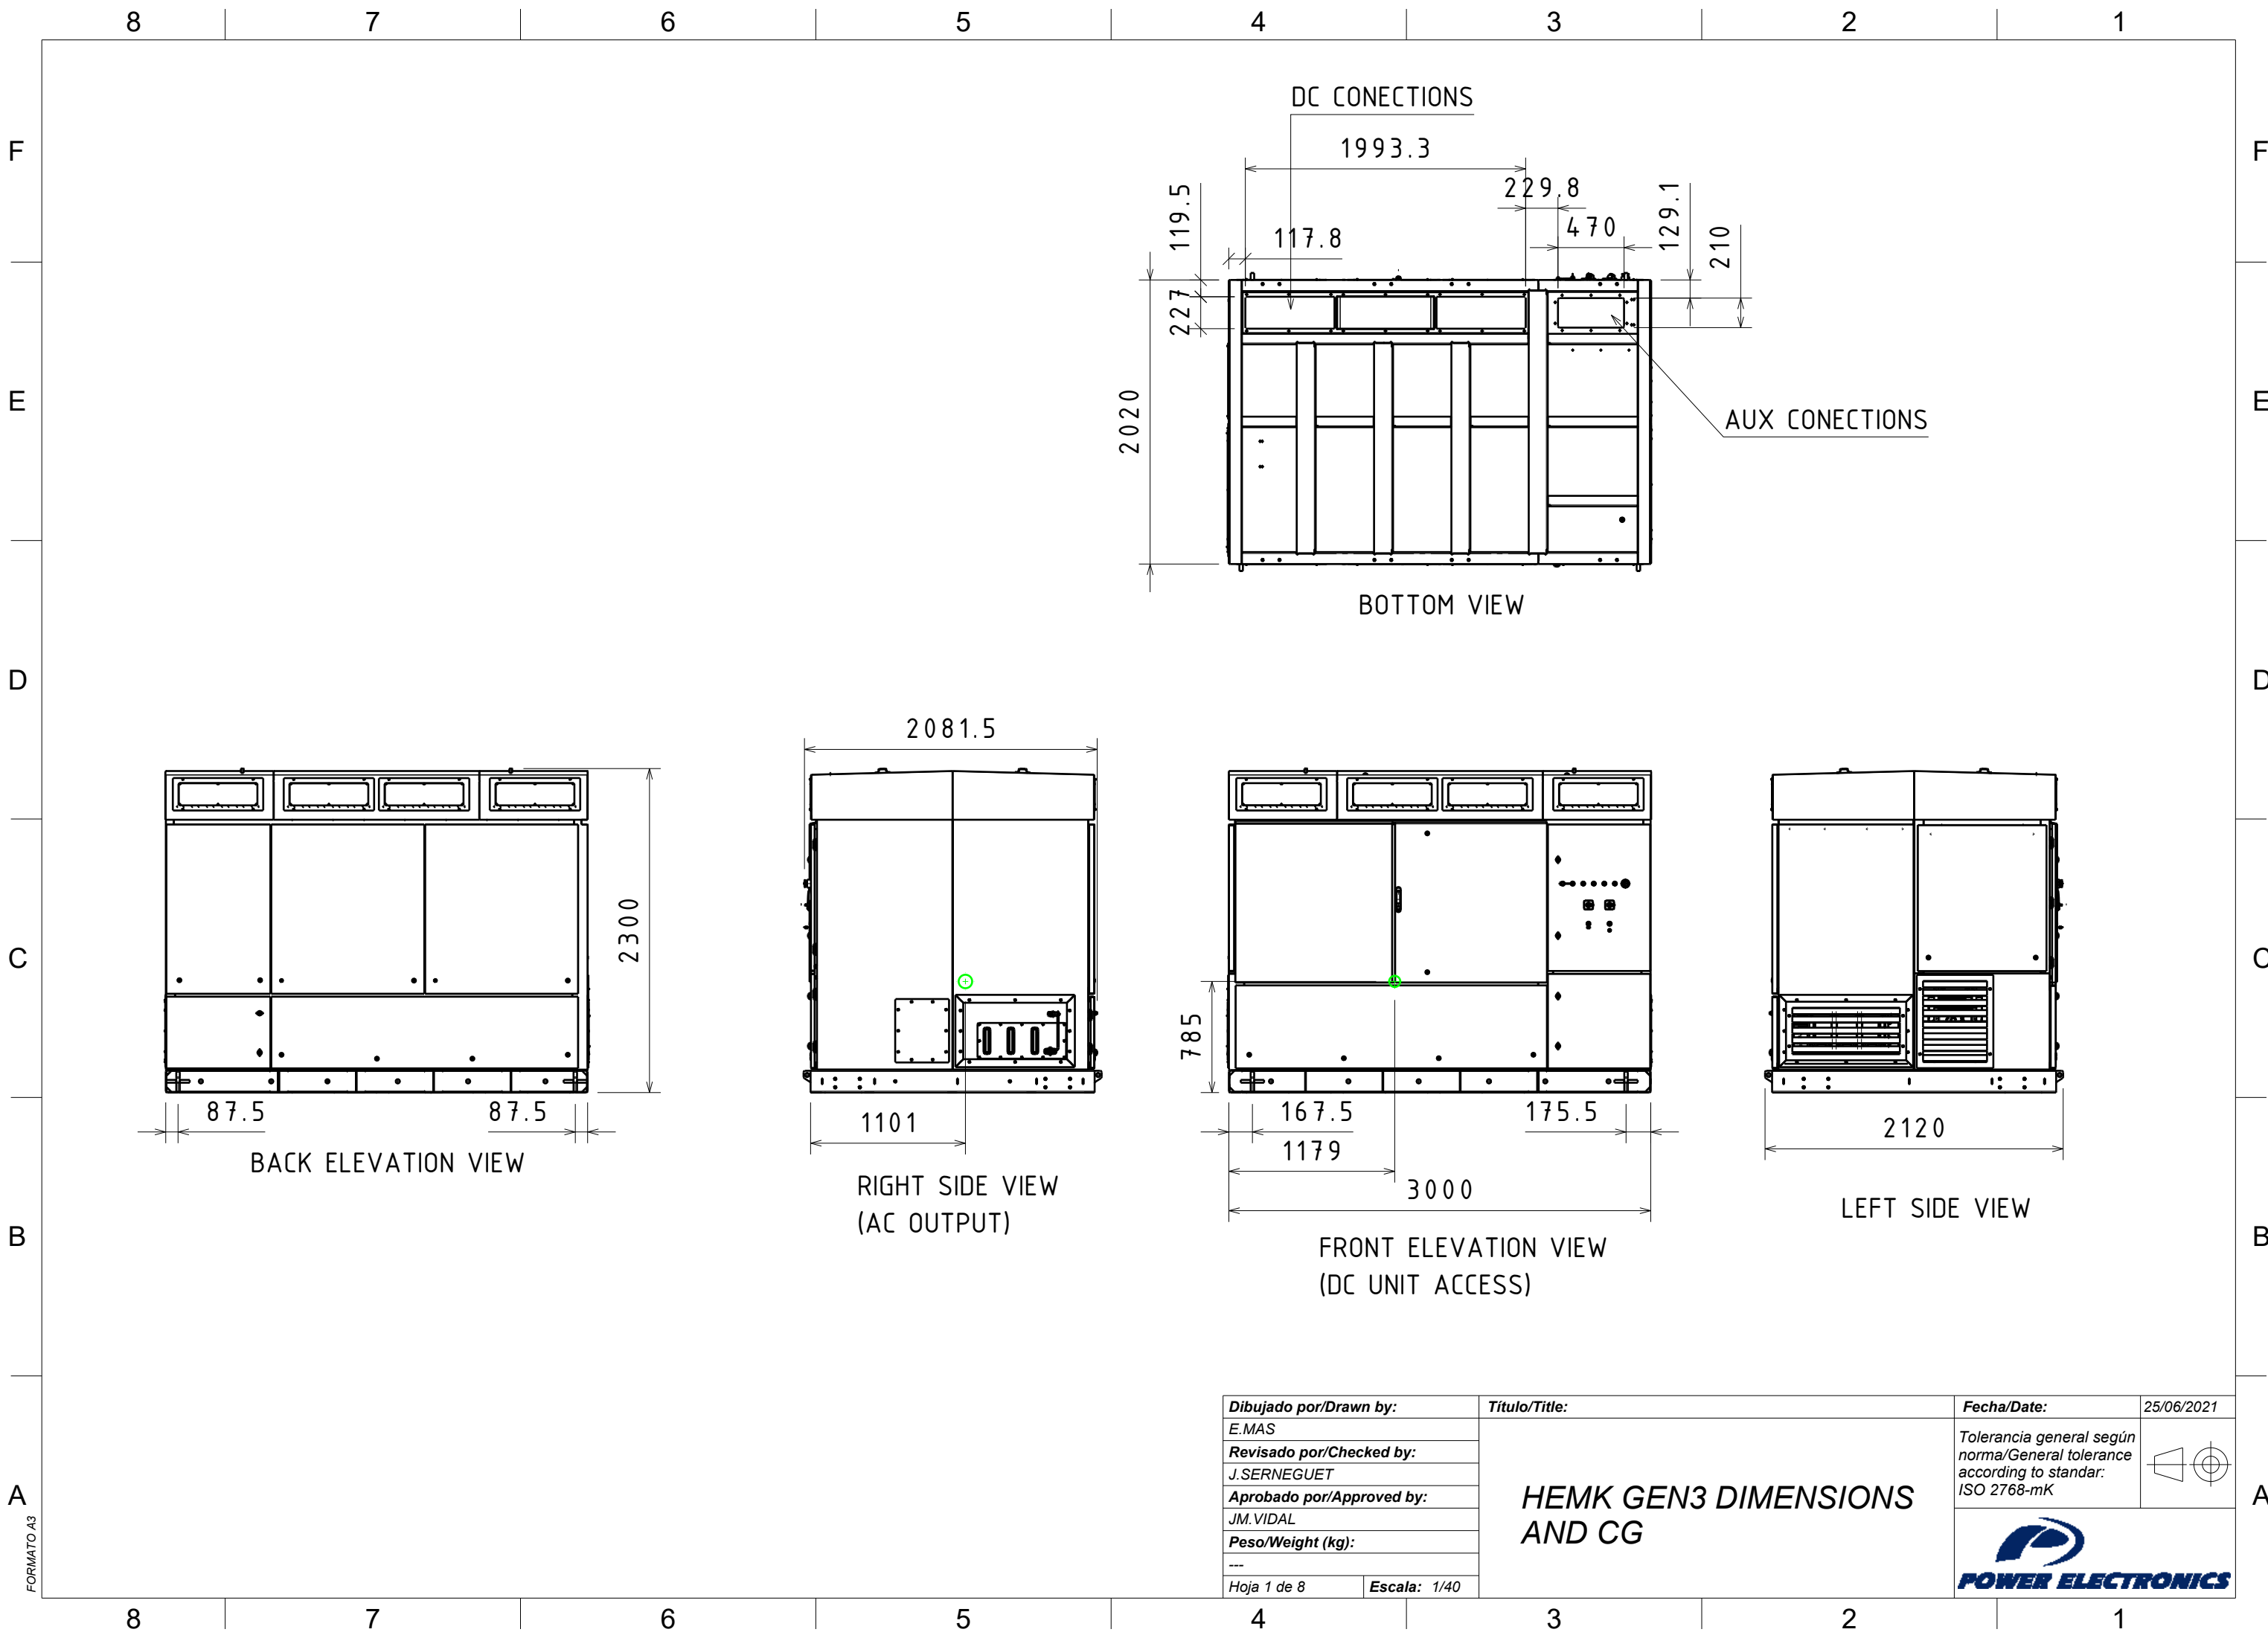


CONFIDENTIAL

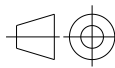

Dibujado por/Drawn by:		Título/Title: HEMK GEN3 DIMENSIONS AND CG	Fecha/Date:	25/06/2021
E.MAS			Tolerancia general según norma/General tolerance according to standar: ISO 2768-mK	
Revisado por/Checked by:				
J.SERNEGUET				
Aprobado por/Approved by:				
JM.VIDAL				
Peso/Weight (kg):				


Hoja 1 de 8				
Escala: 1/40				

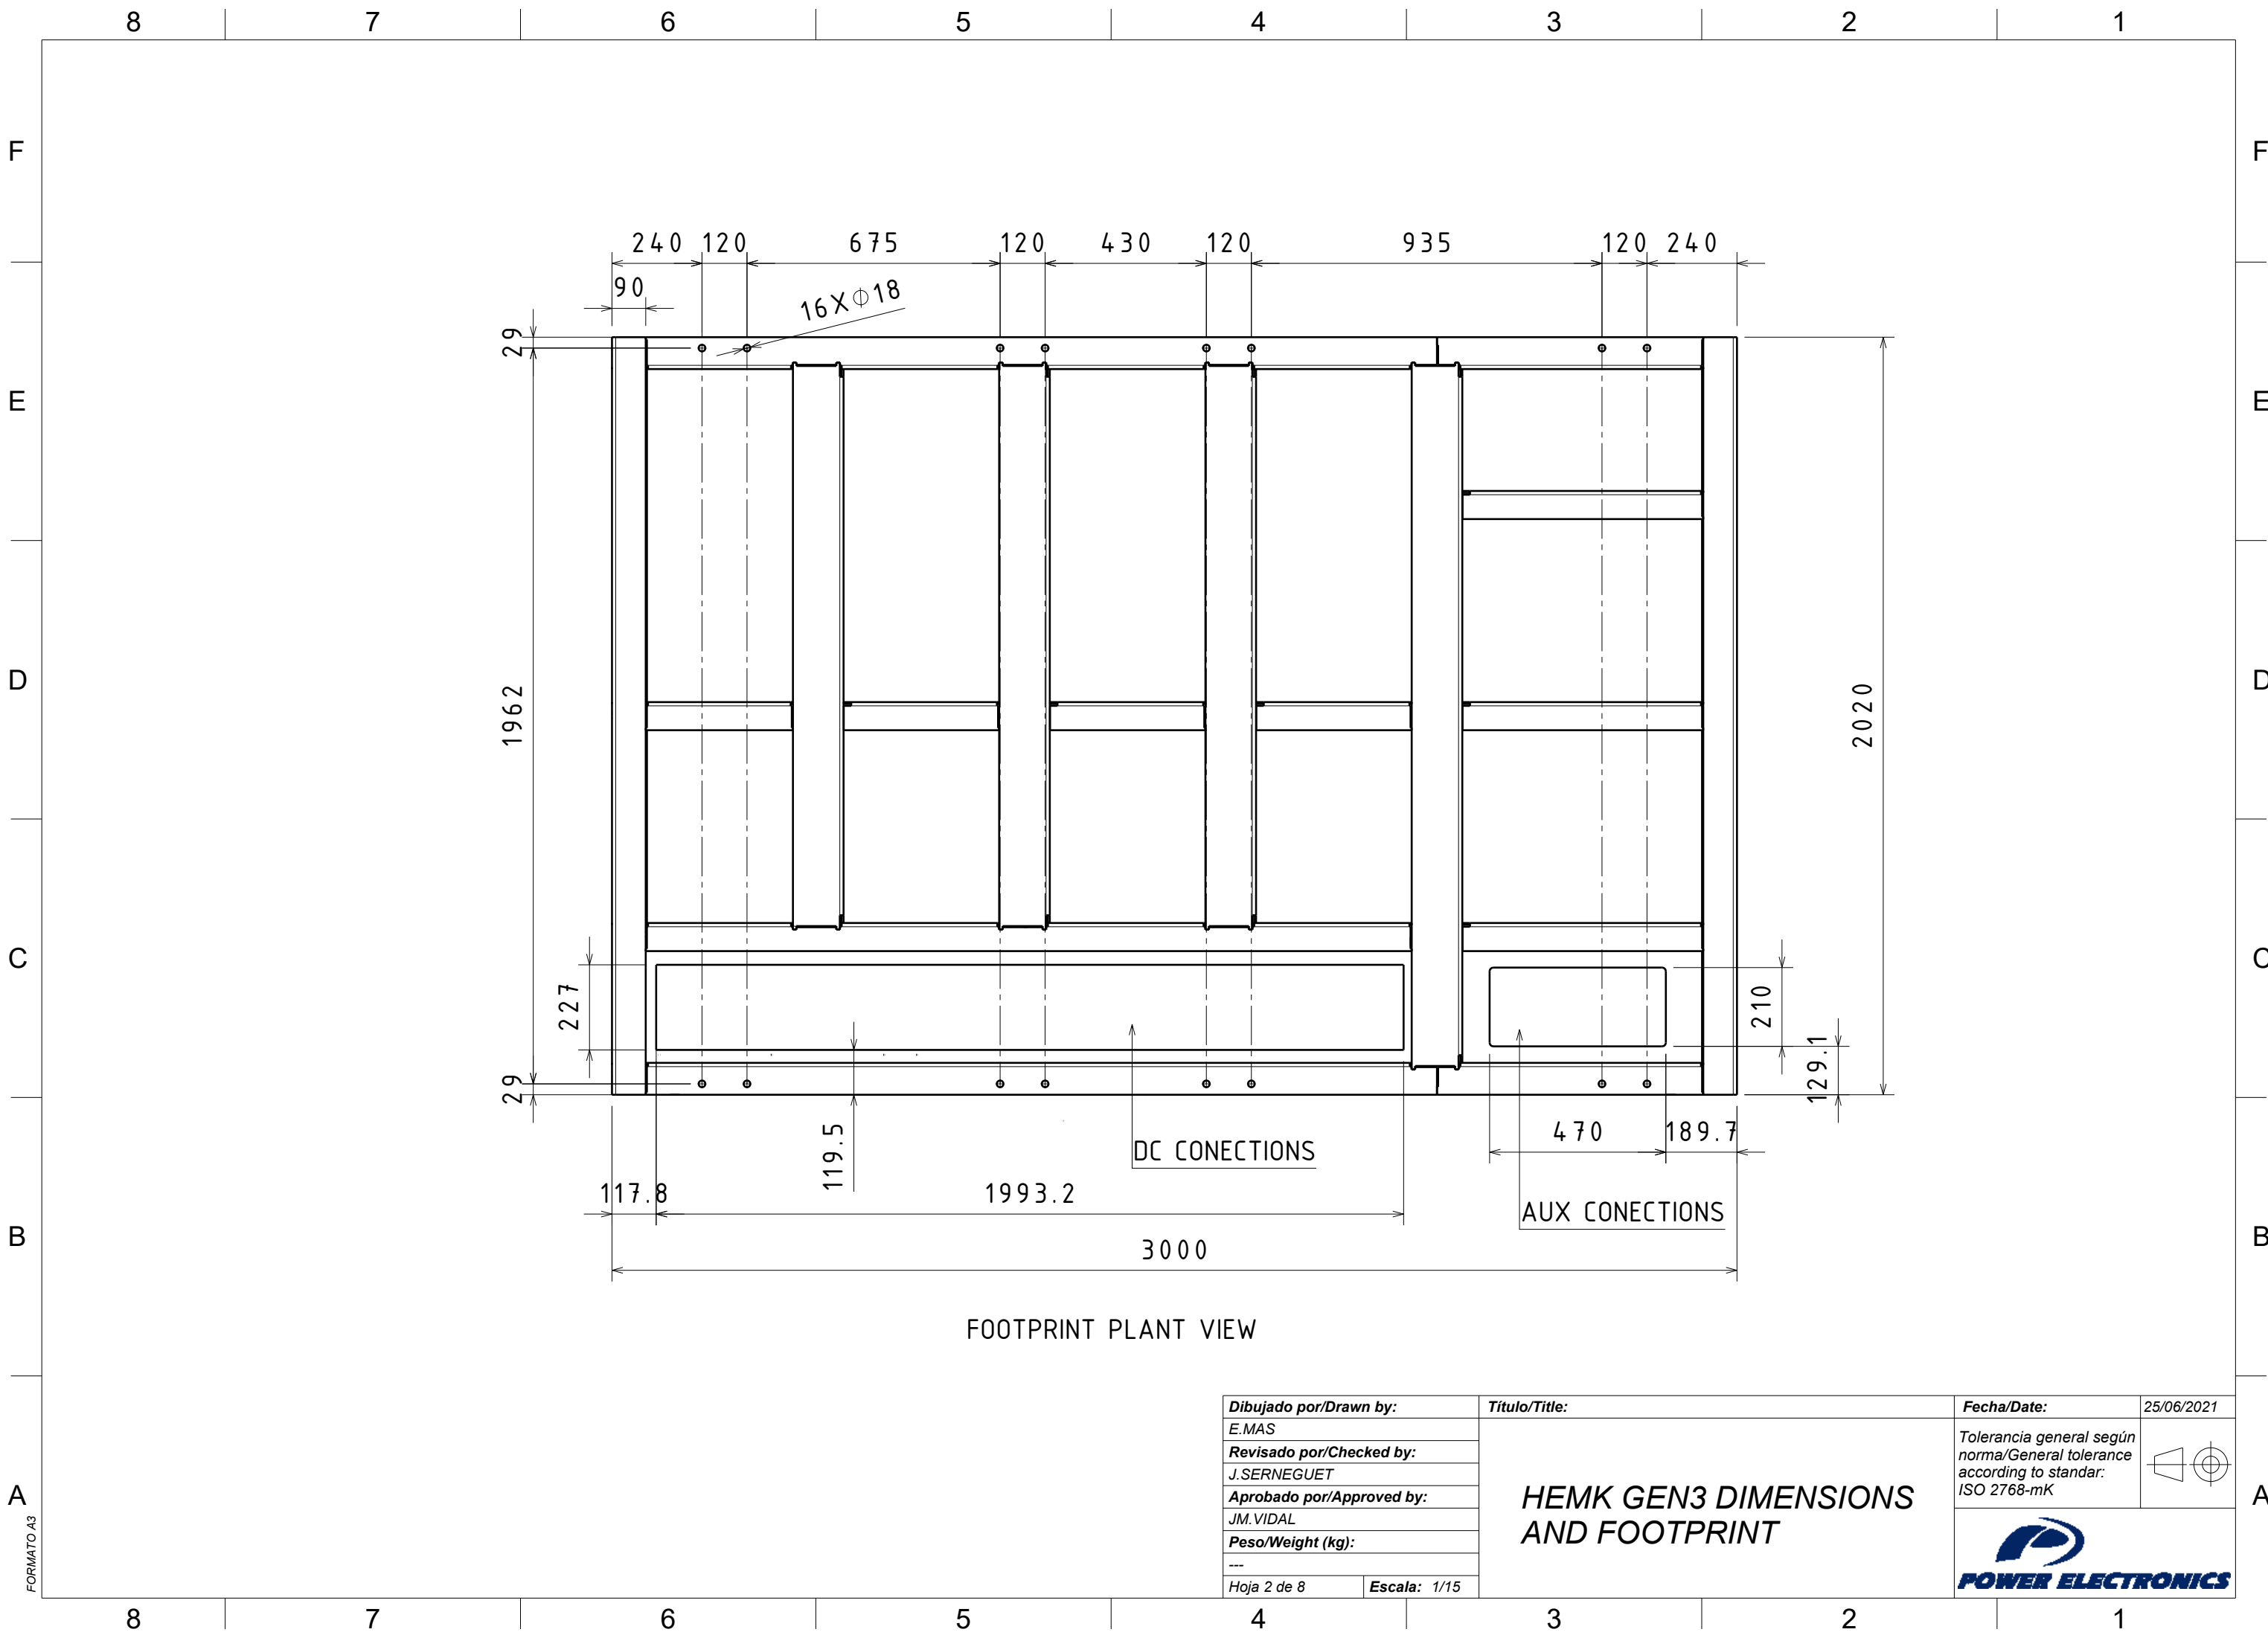

FOOTPRINT PLANT VIEW

Dibujado por/Drawn by:		Título/Title:	Fecha/Date:	25/06/2021
E.MAS			Tolerancia general según norma/General tolerance according to standar: ISO 2768-mK	
Revisado por/Checked by:				
J.SERNEGUET				
Aprobado por/Approved by:				
JM.VIDAL				
Peso/Weight (kg):		HEMK GEN3 DIMENSIONS AND FOOTPRINT		

Hoja 2 de 8				
Escala: 1/15				

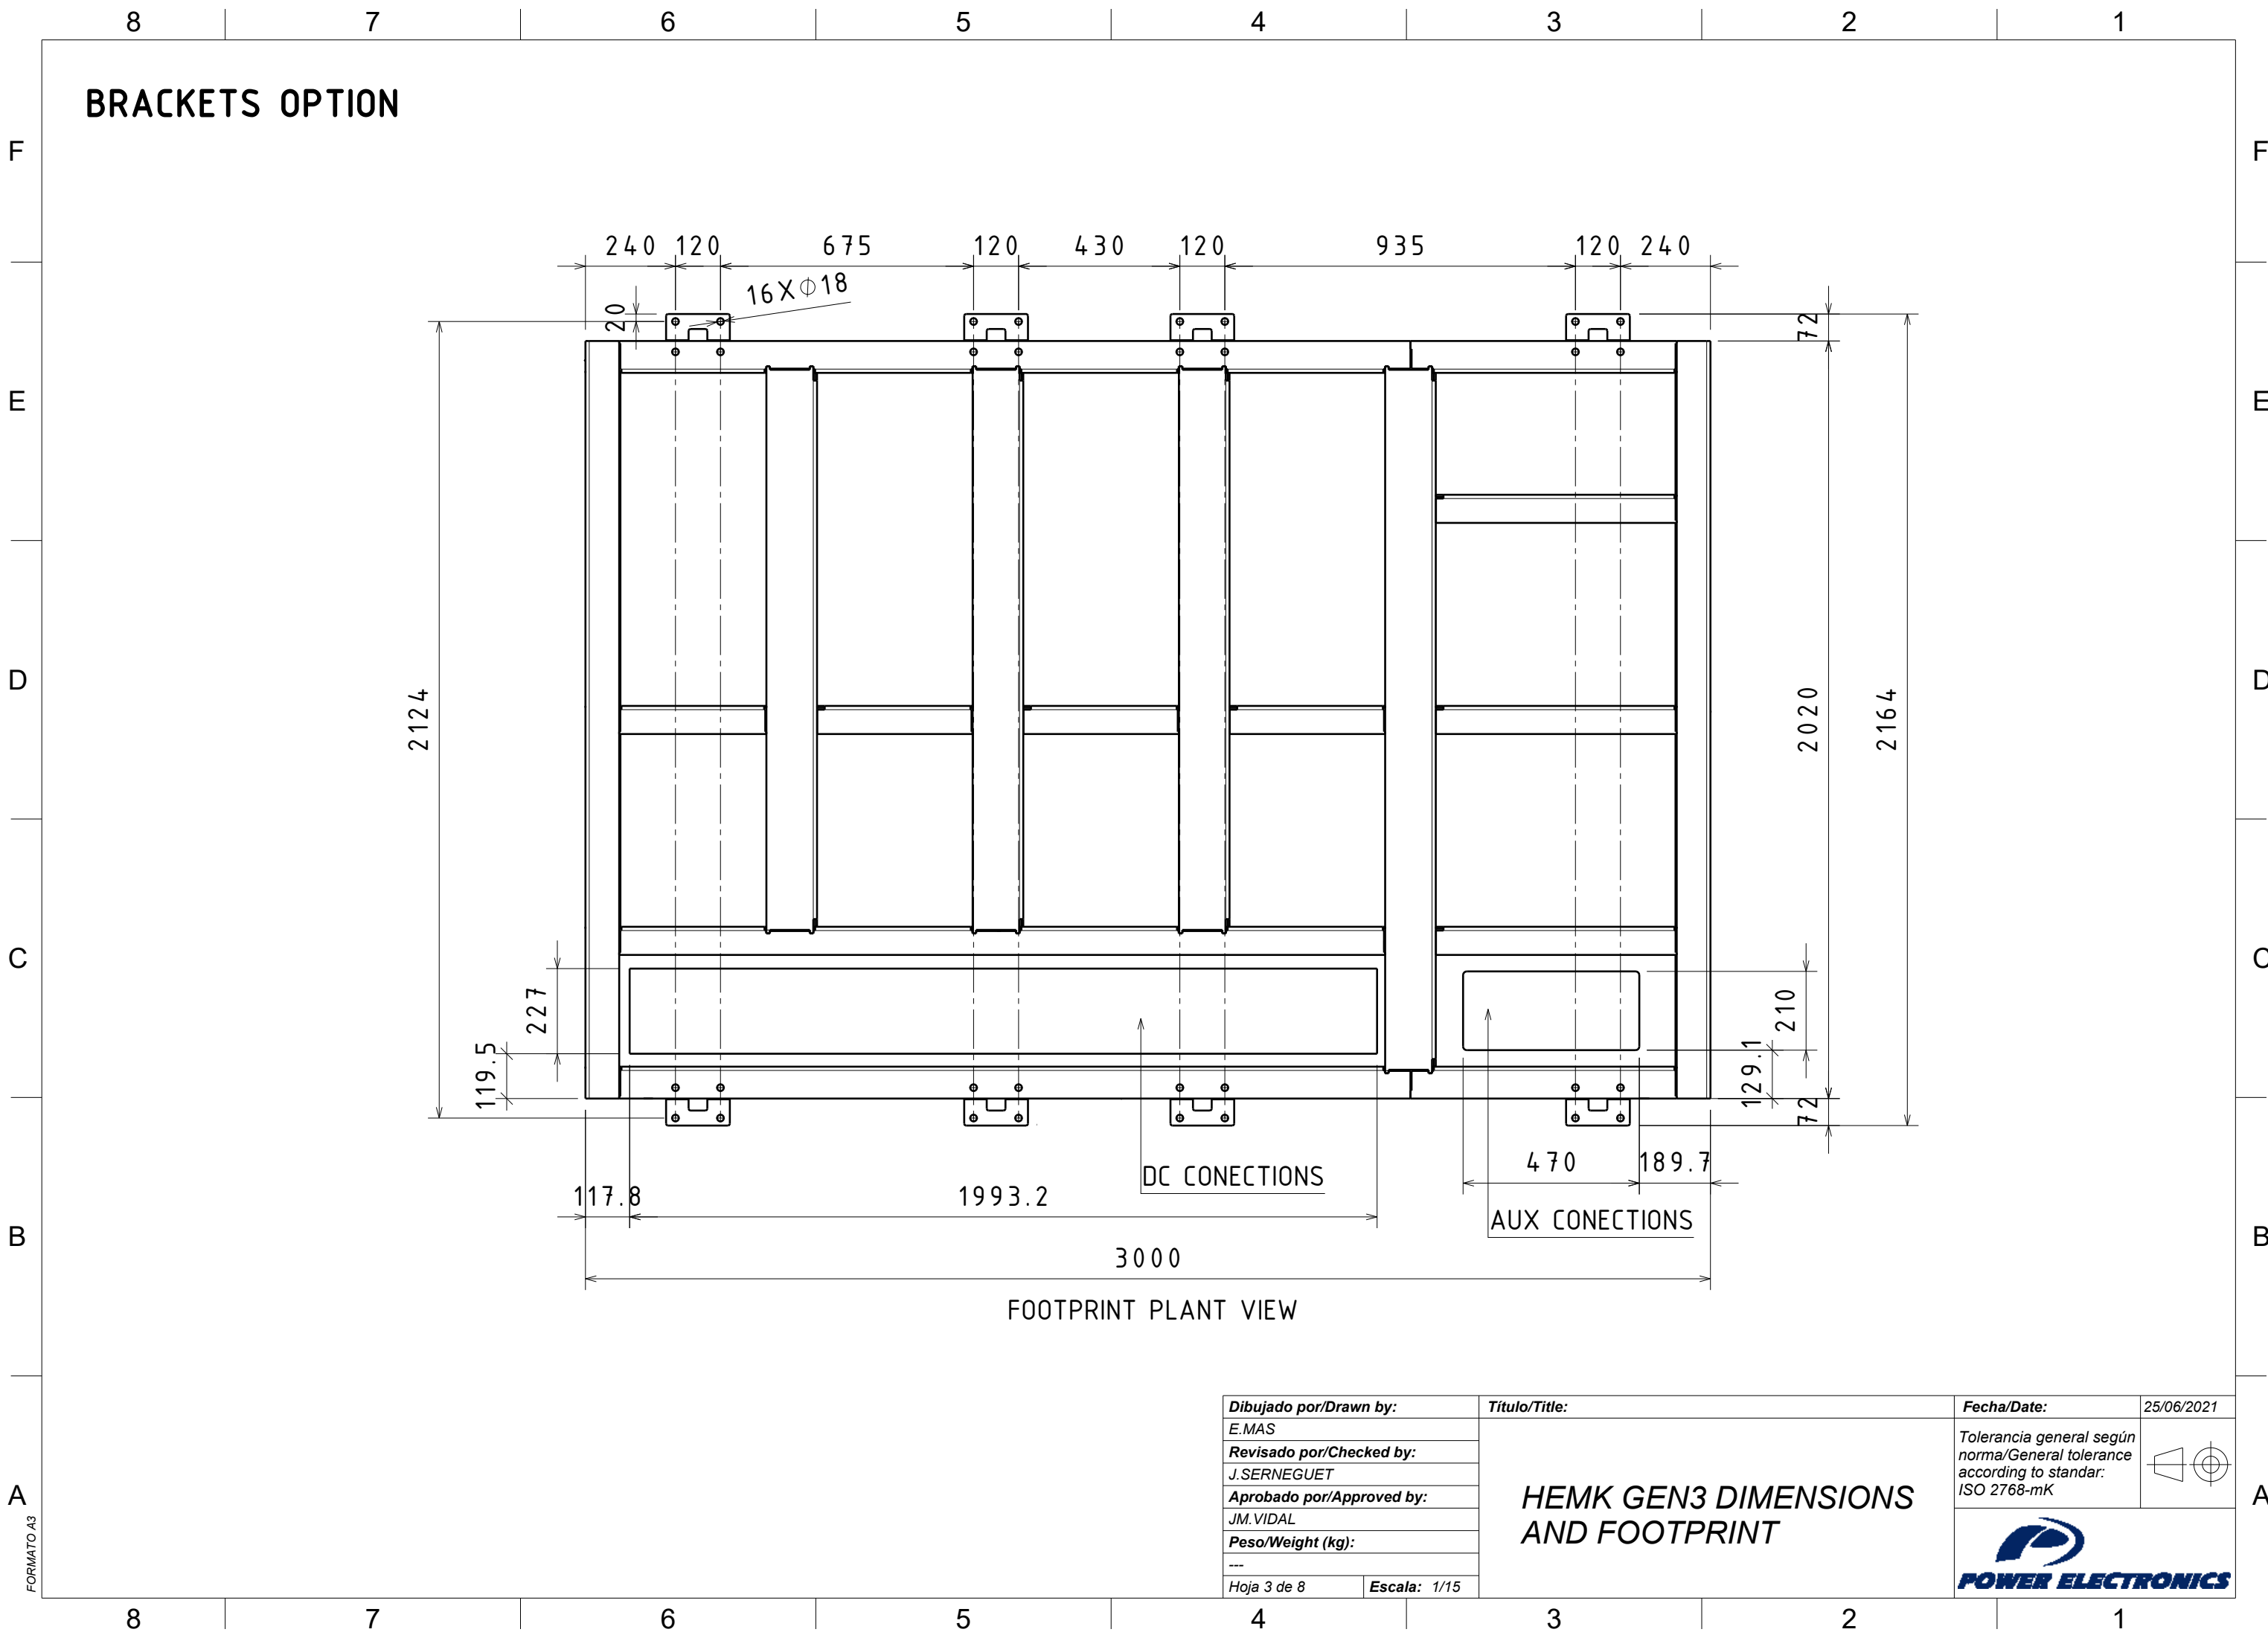


BRACKETS OPTION

FOOTPRINT PLANT VIEW

Dibujado por/Drawn by:		Título/Title:	Fecha/Date:	25/06/2021
E.MAS			Tolerancia general según norma/General tolerance according to standar: ISO 2768-mK	
Revisado por/Checked by:				
J.SERNEGUET				
Aprobado por/Approved by:				
JM.VIDAL				
Peso/Weight (kg):				

Hoja 3 de 8	Escala: 1/15			

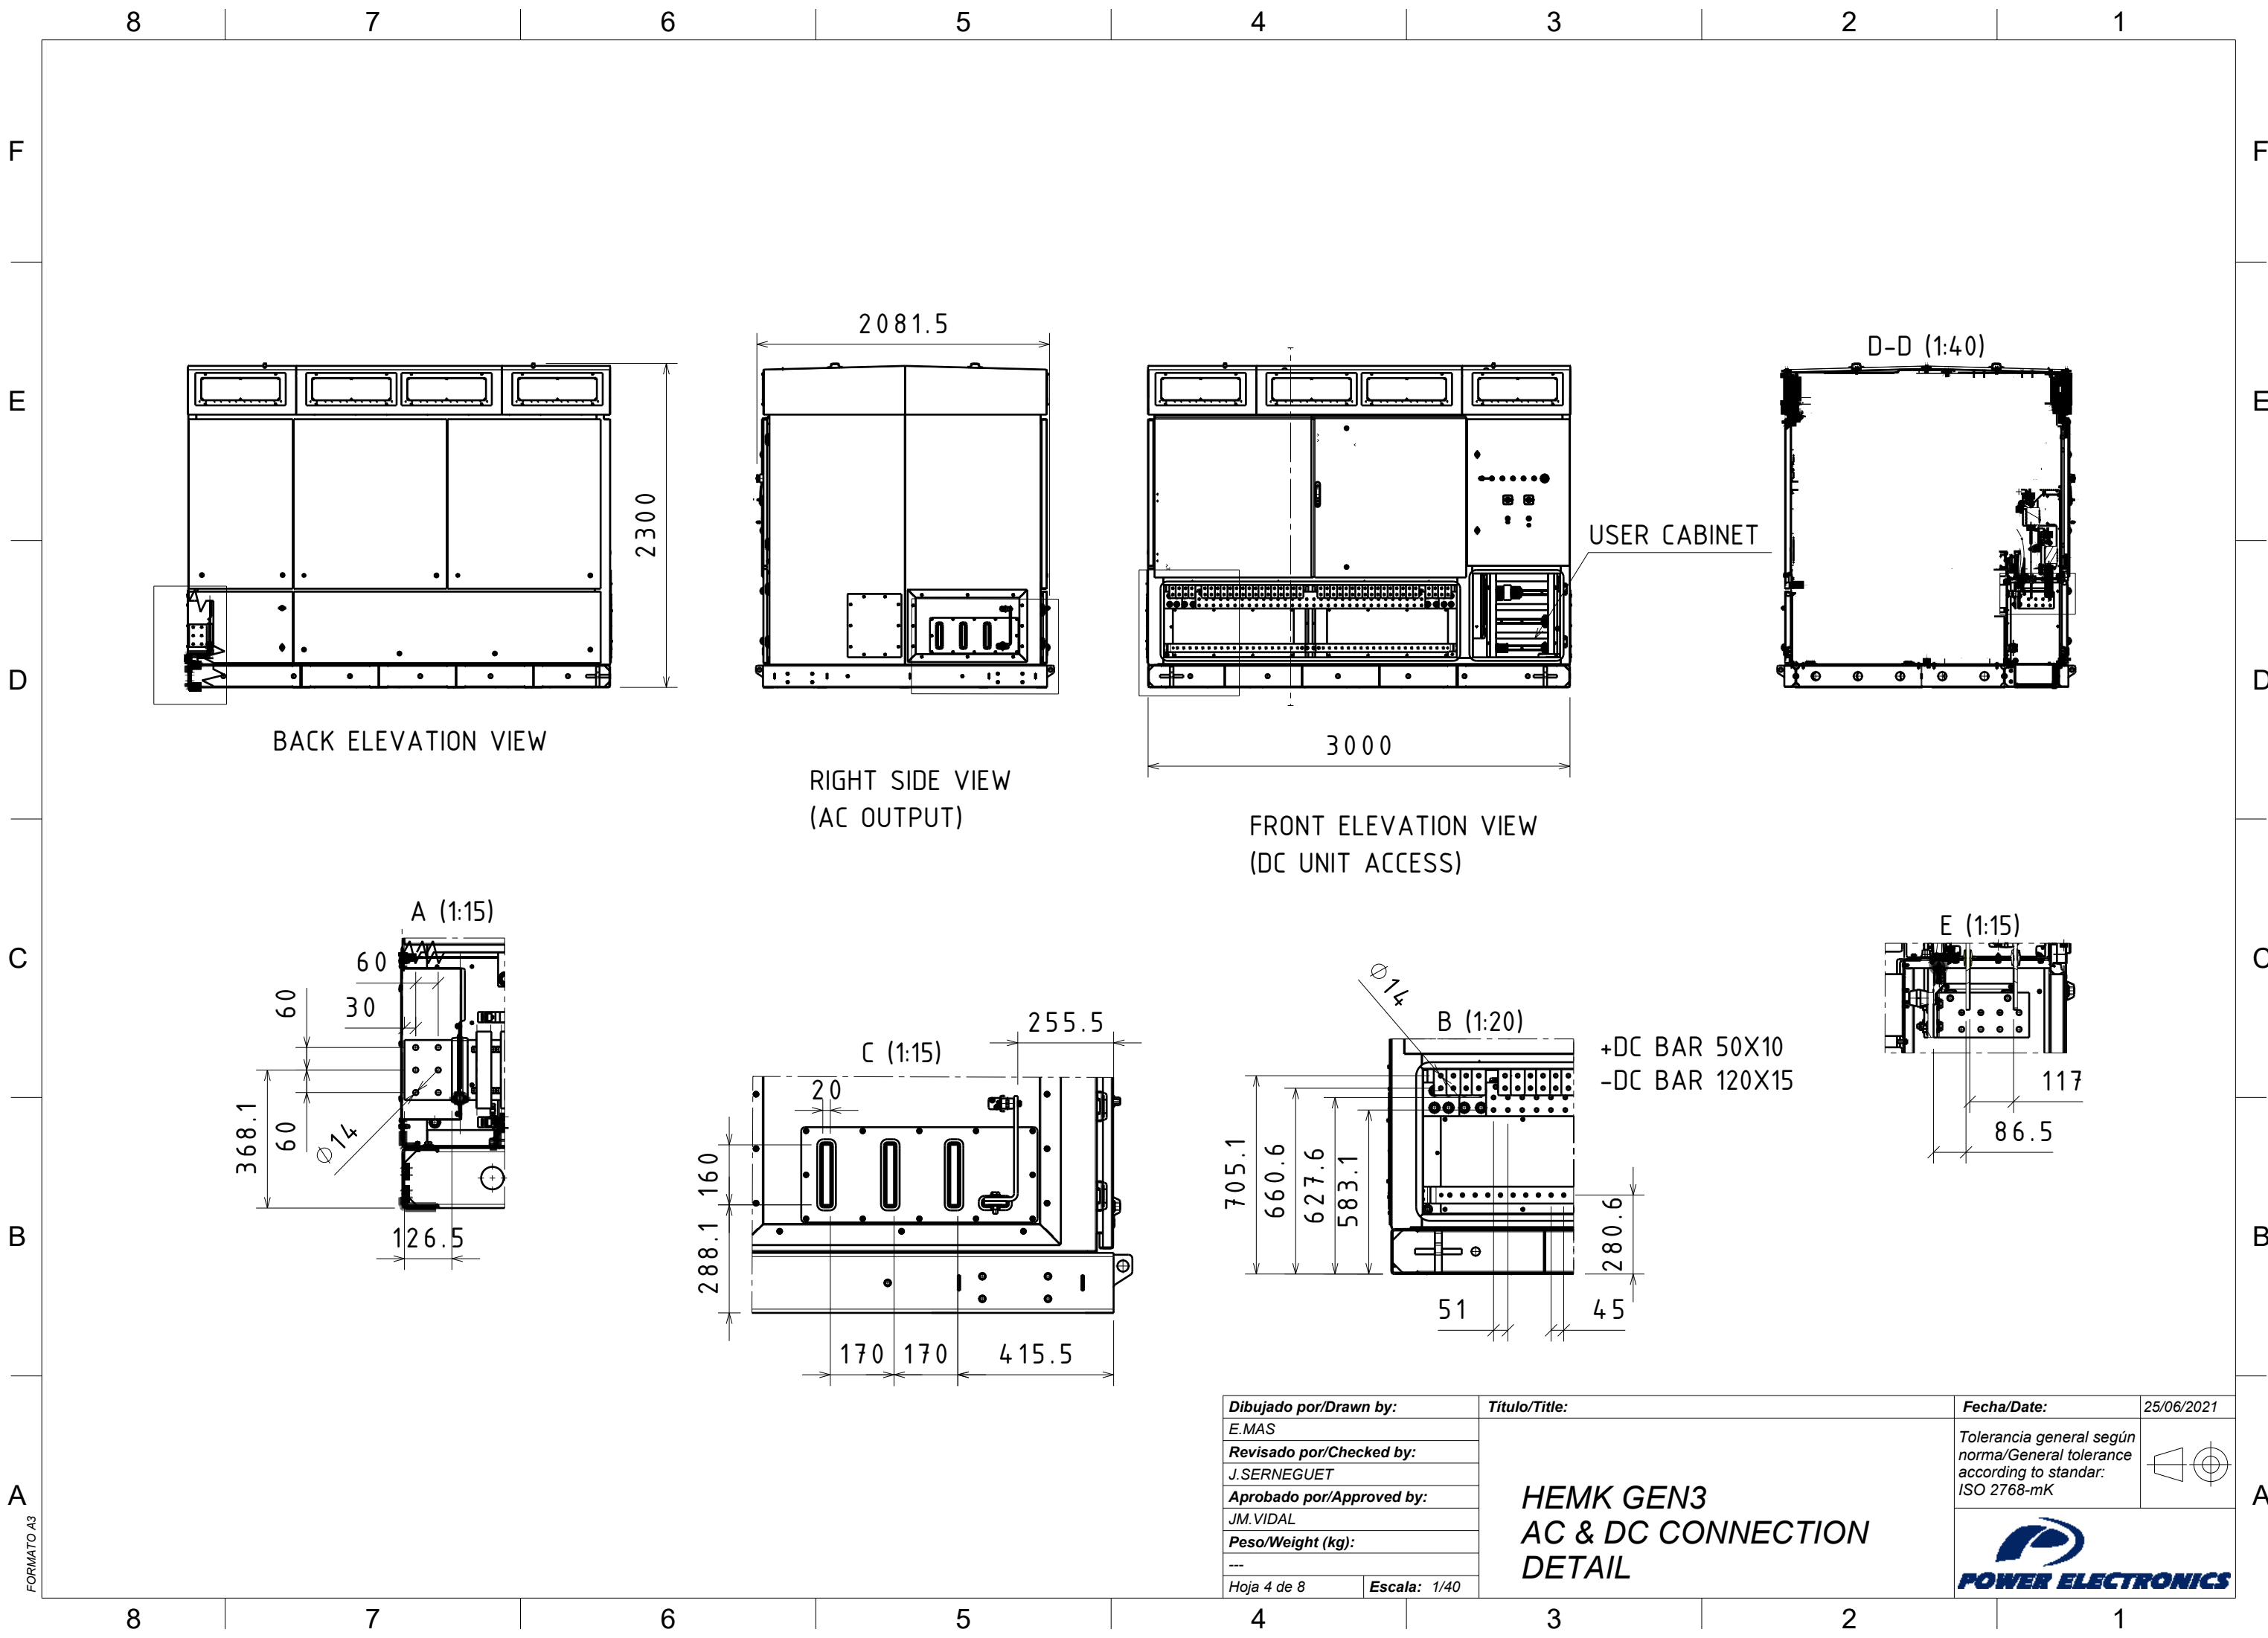

BACK ELEVATION VIEW

RIGHT SIDE VIEW
(AC OUTPUT)

FRONT ELEVATION VIEW
(DC UNIT ACCESS)

D-D (1:40)

USER CABINET

A (1:15)

C (1:15)


B (1:20)

E (1:15)

+DC BAR 50X10
-DC BAR 120X15


Dibujado por/Drawn by:		Título/Title: HEMK GEN3 AC & DC CONNECTION DETAIL	Fecha/Date:	25/06/2021
E.MAS			Tolerancia general según norma/General tolerance according to standar: ISO 2768-mK	
Revisado por/Checked by:				
J.SERNEGUET				
Aprobado por/Approved by:				
JM.VIDAL				
Peso/Weight (kg):				

Hoja 4 de 8	Escala: 1/40			

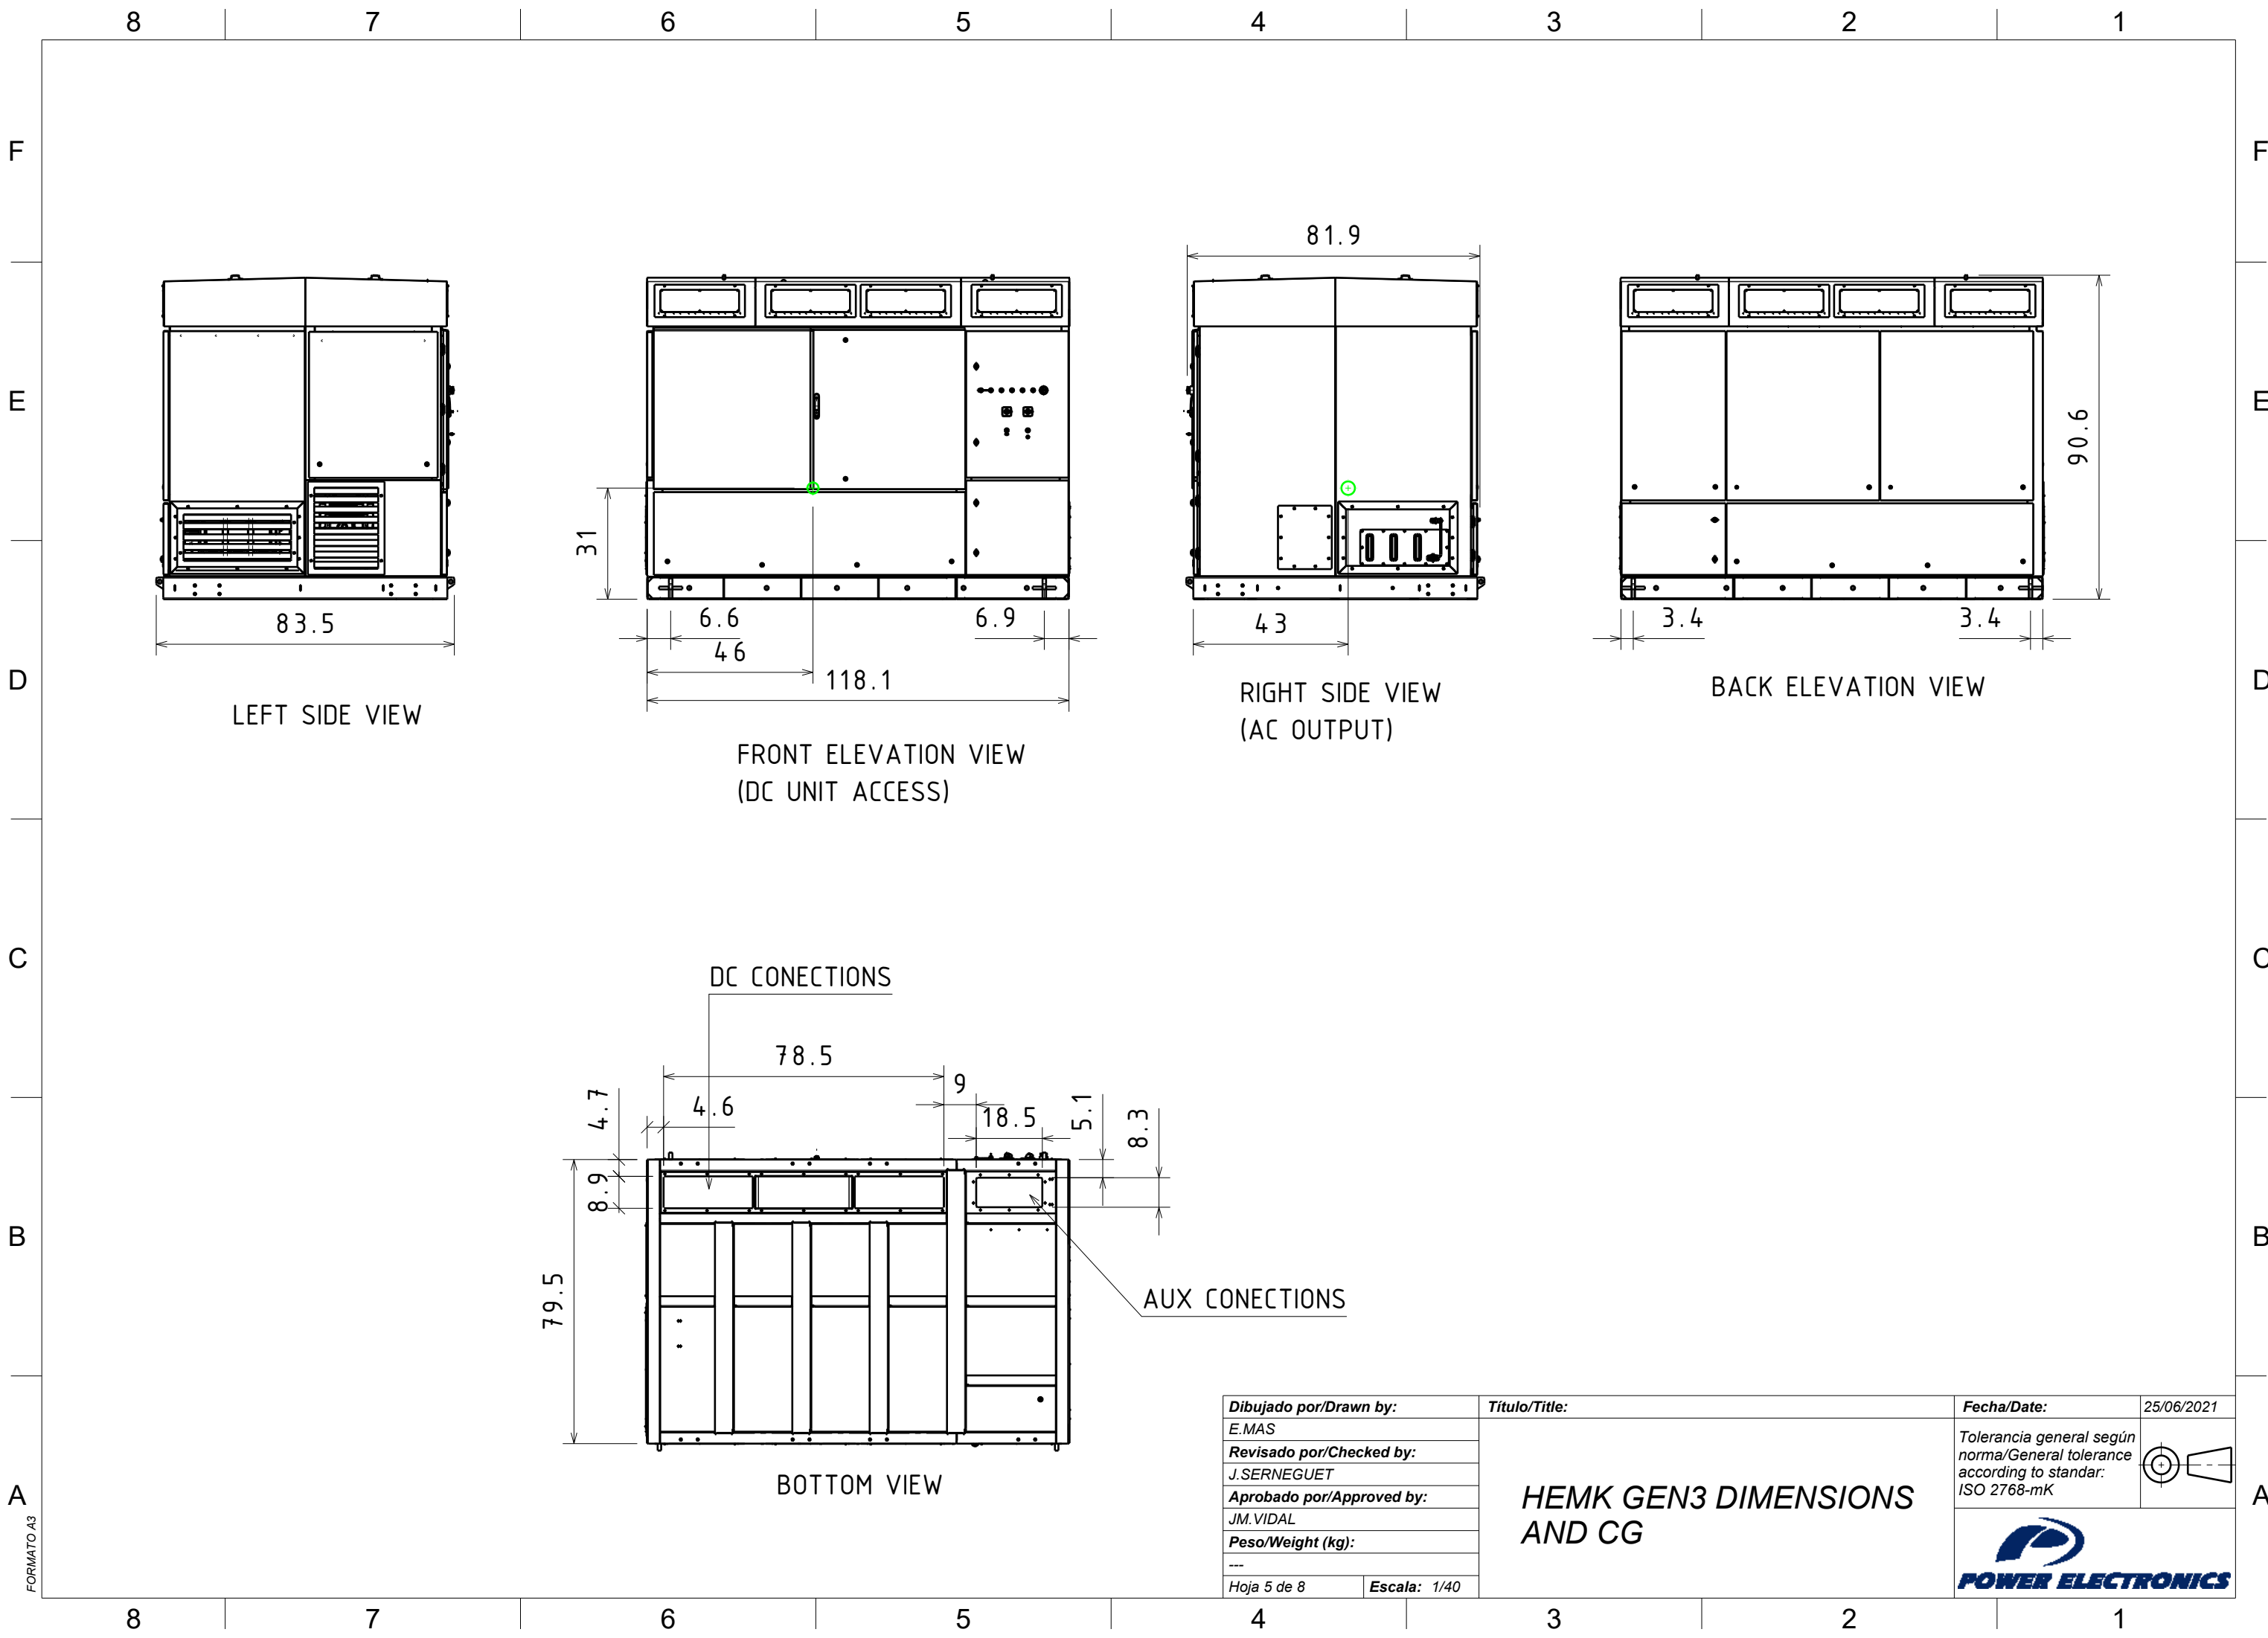


Dibujado por/Drawn by:		Título/Title:	Fecha/Date:	25/06/2021
E.MAS			Tolerancia general según norma/General tolerance according to standar: ISO 2768-mK	
Revisado por/Checked by:				
J.SERNEGUET				
Aprobado por/Approved by:				
JM.VIDAL				
Peso/Weight (kg):				


Hoja 5 de 8	Escala: 1/40			

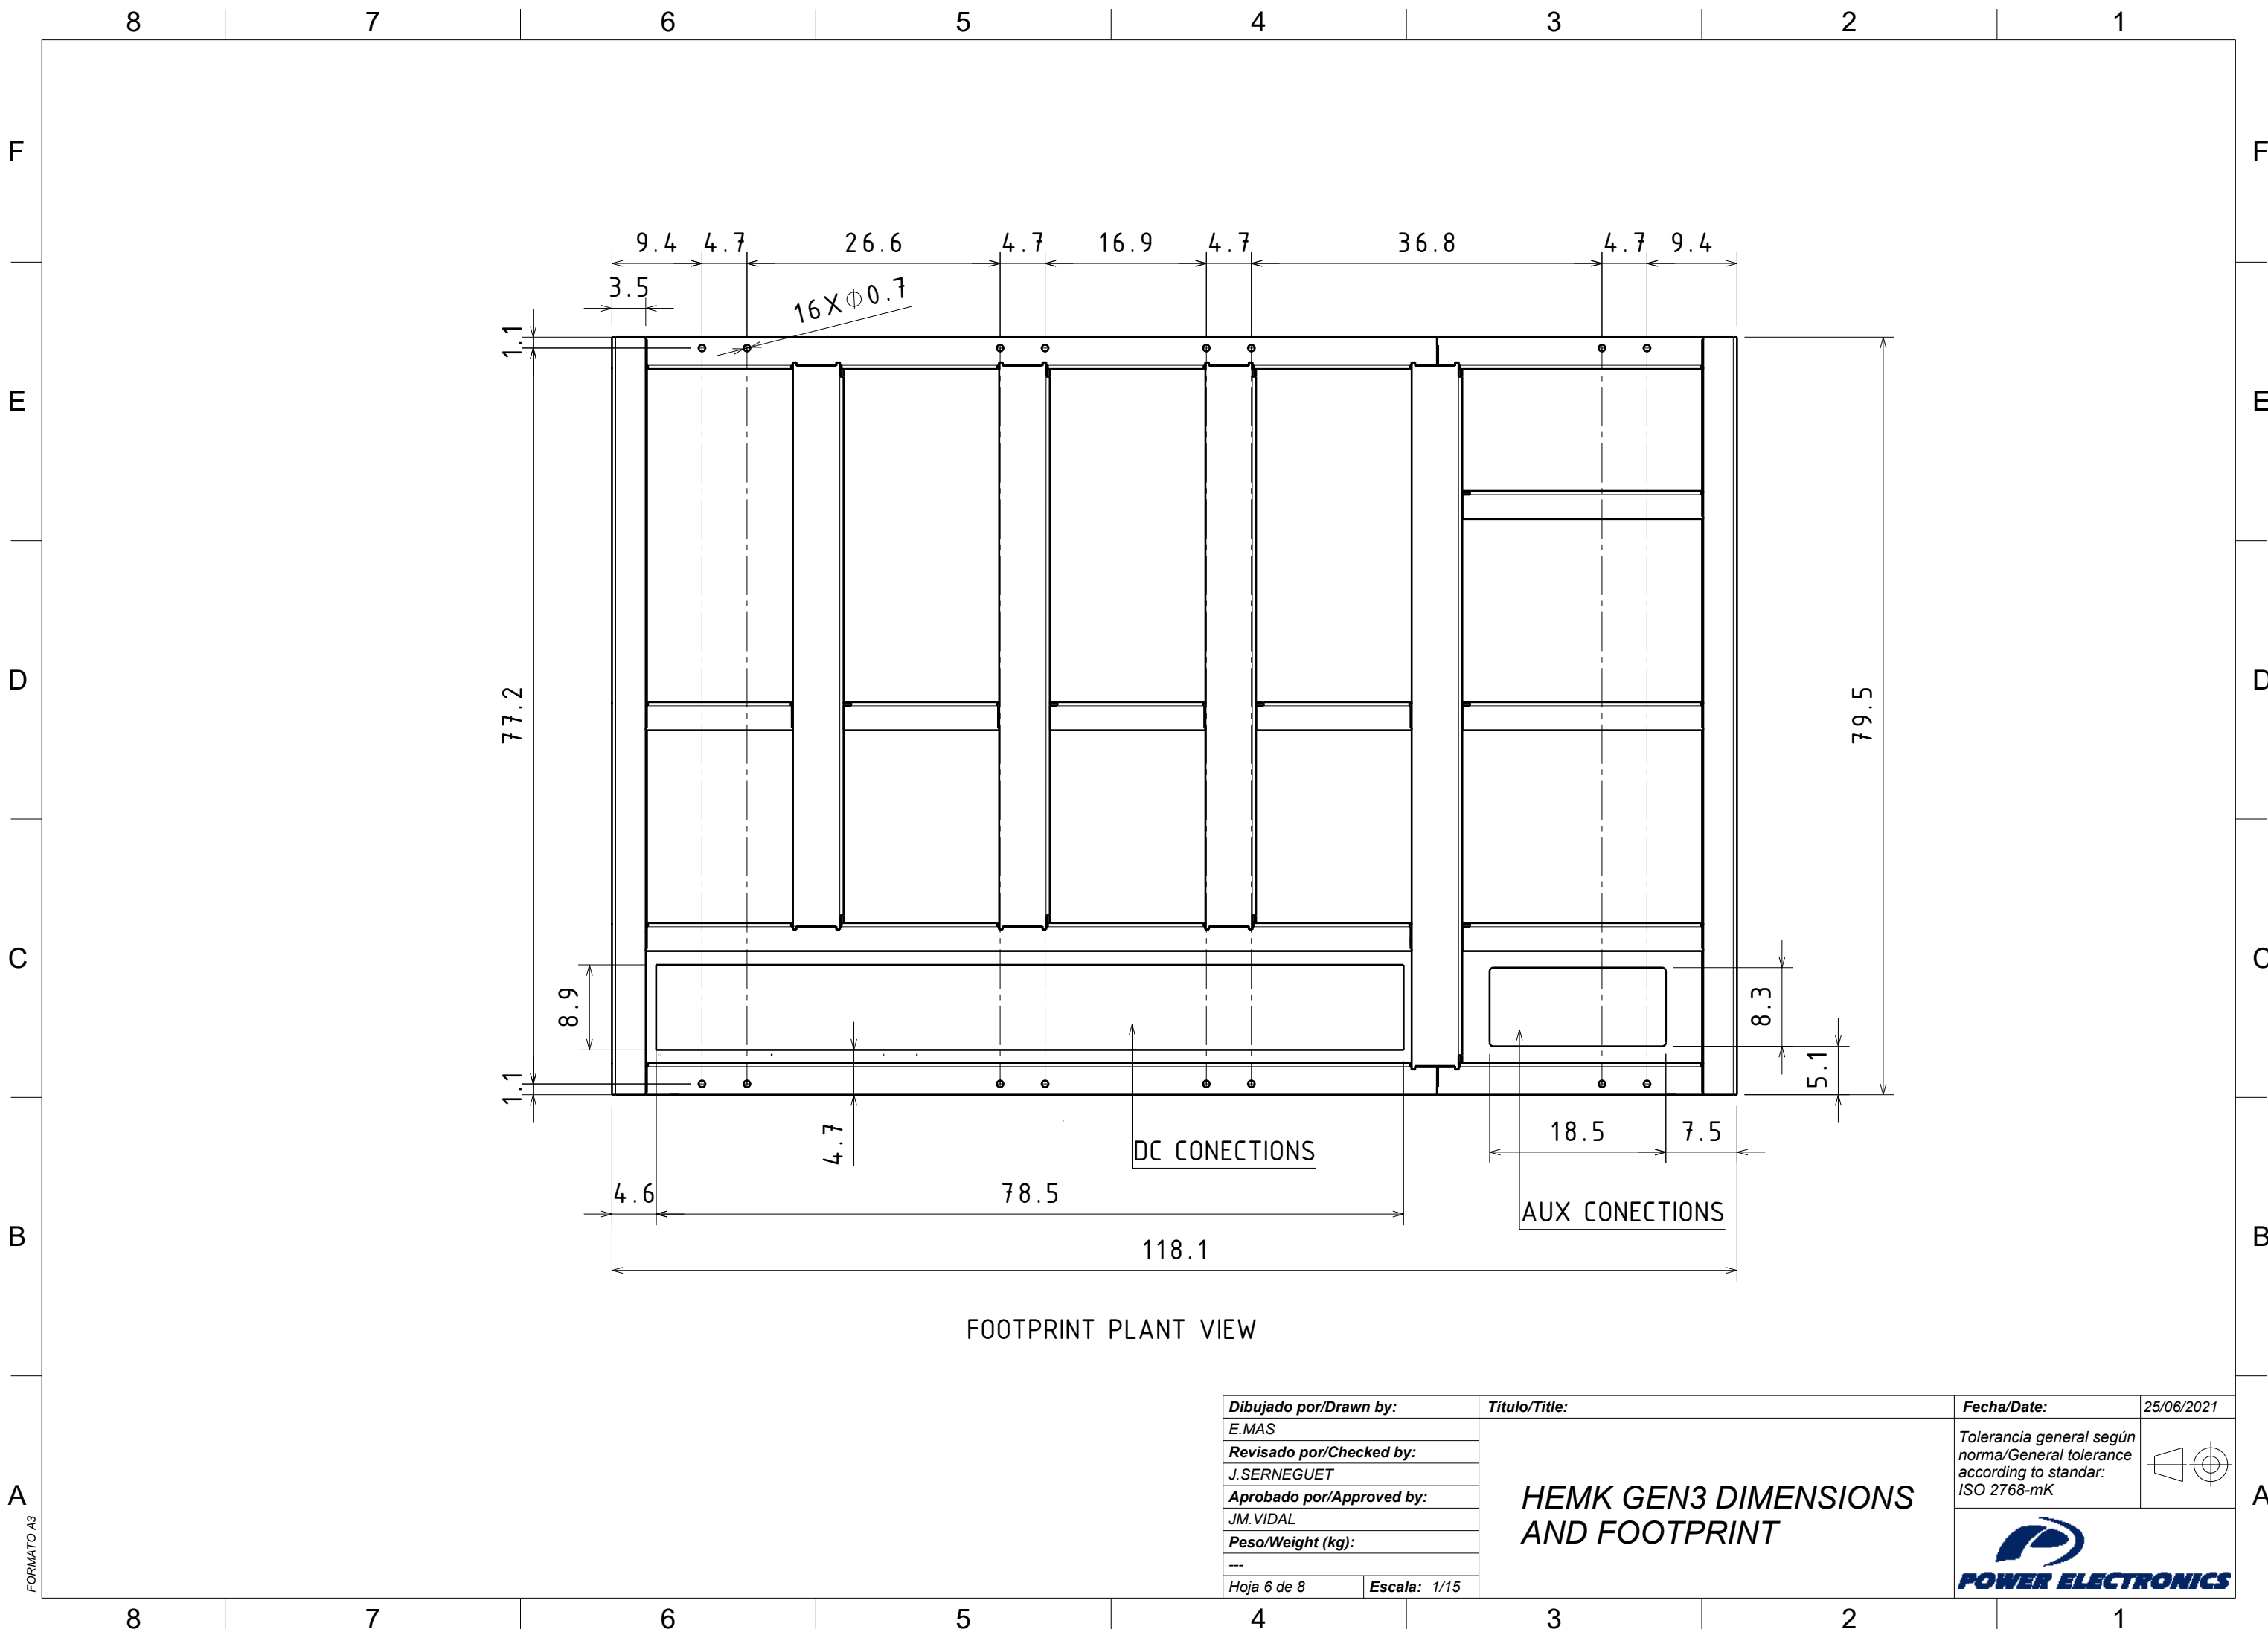

FOOTPRINT PLANT VIEW

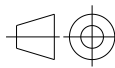
Dibujado por/Drawn by:		Título/Title:	Fecha/Date:	25/06/2021
E.MAS			Tolerancia general según norma/General tolerance according to standar: ISO 2768-mK	
Revisado por/Checked by:				
J.SERNEGUET				
Aprobado por/Approved by:				
JM.VIDAL				
Peso/Weight (kg):				

Hoja 6 de 8	Escala: 1/15			

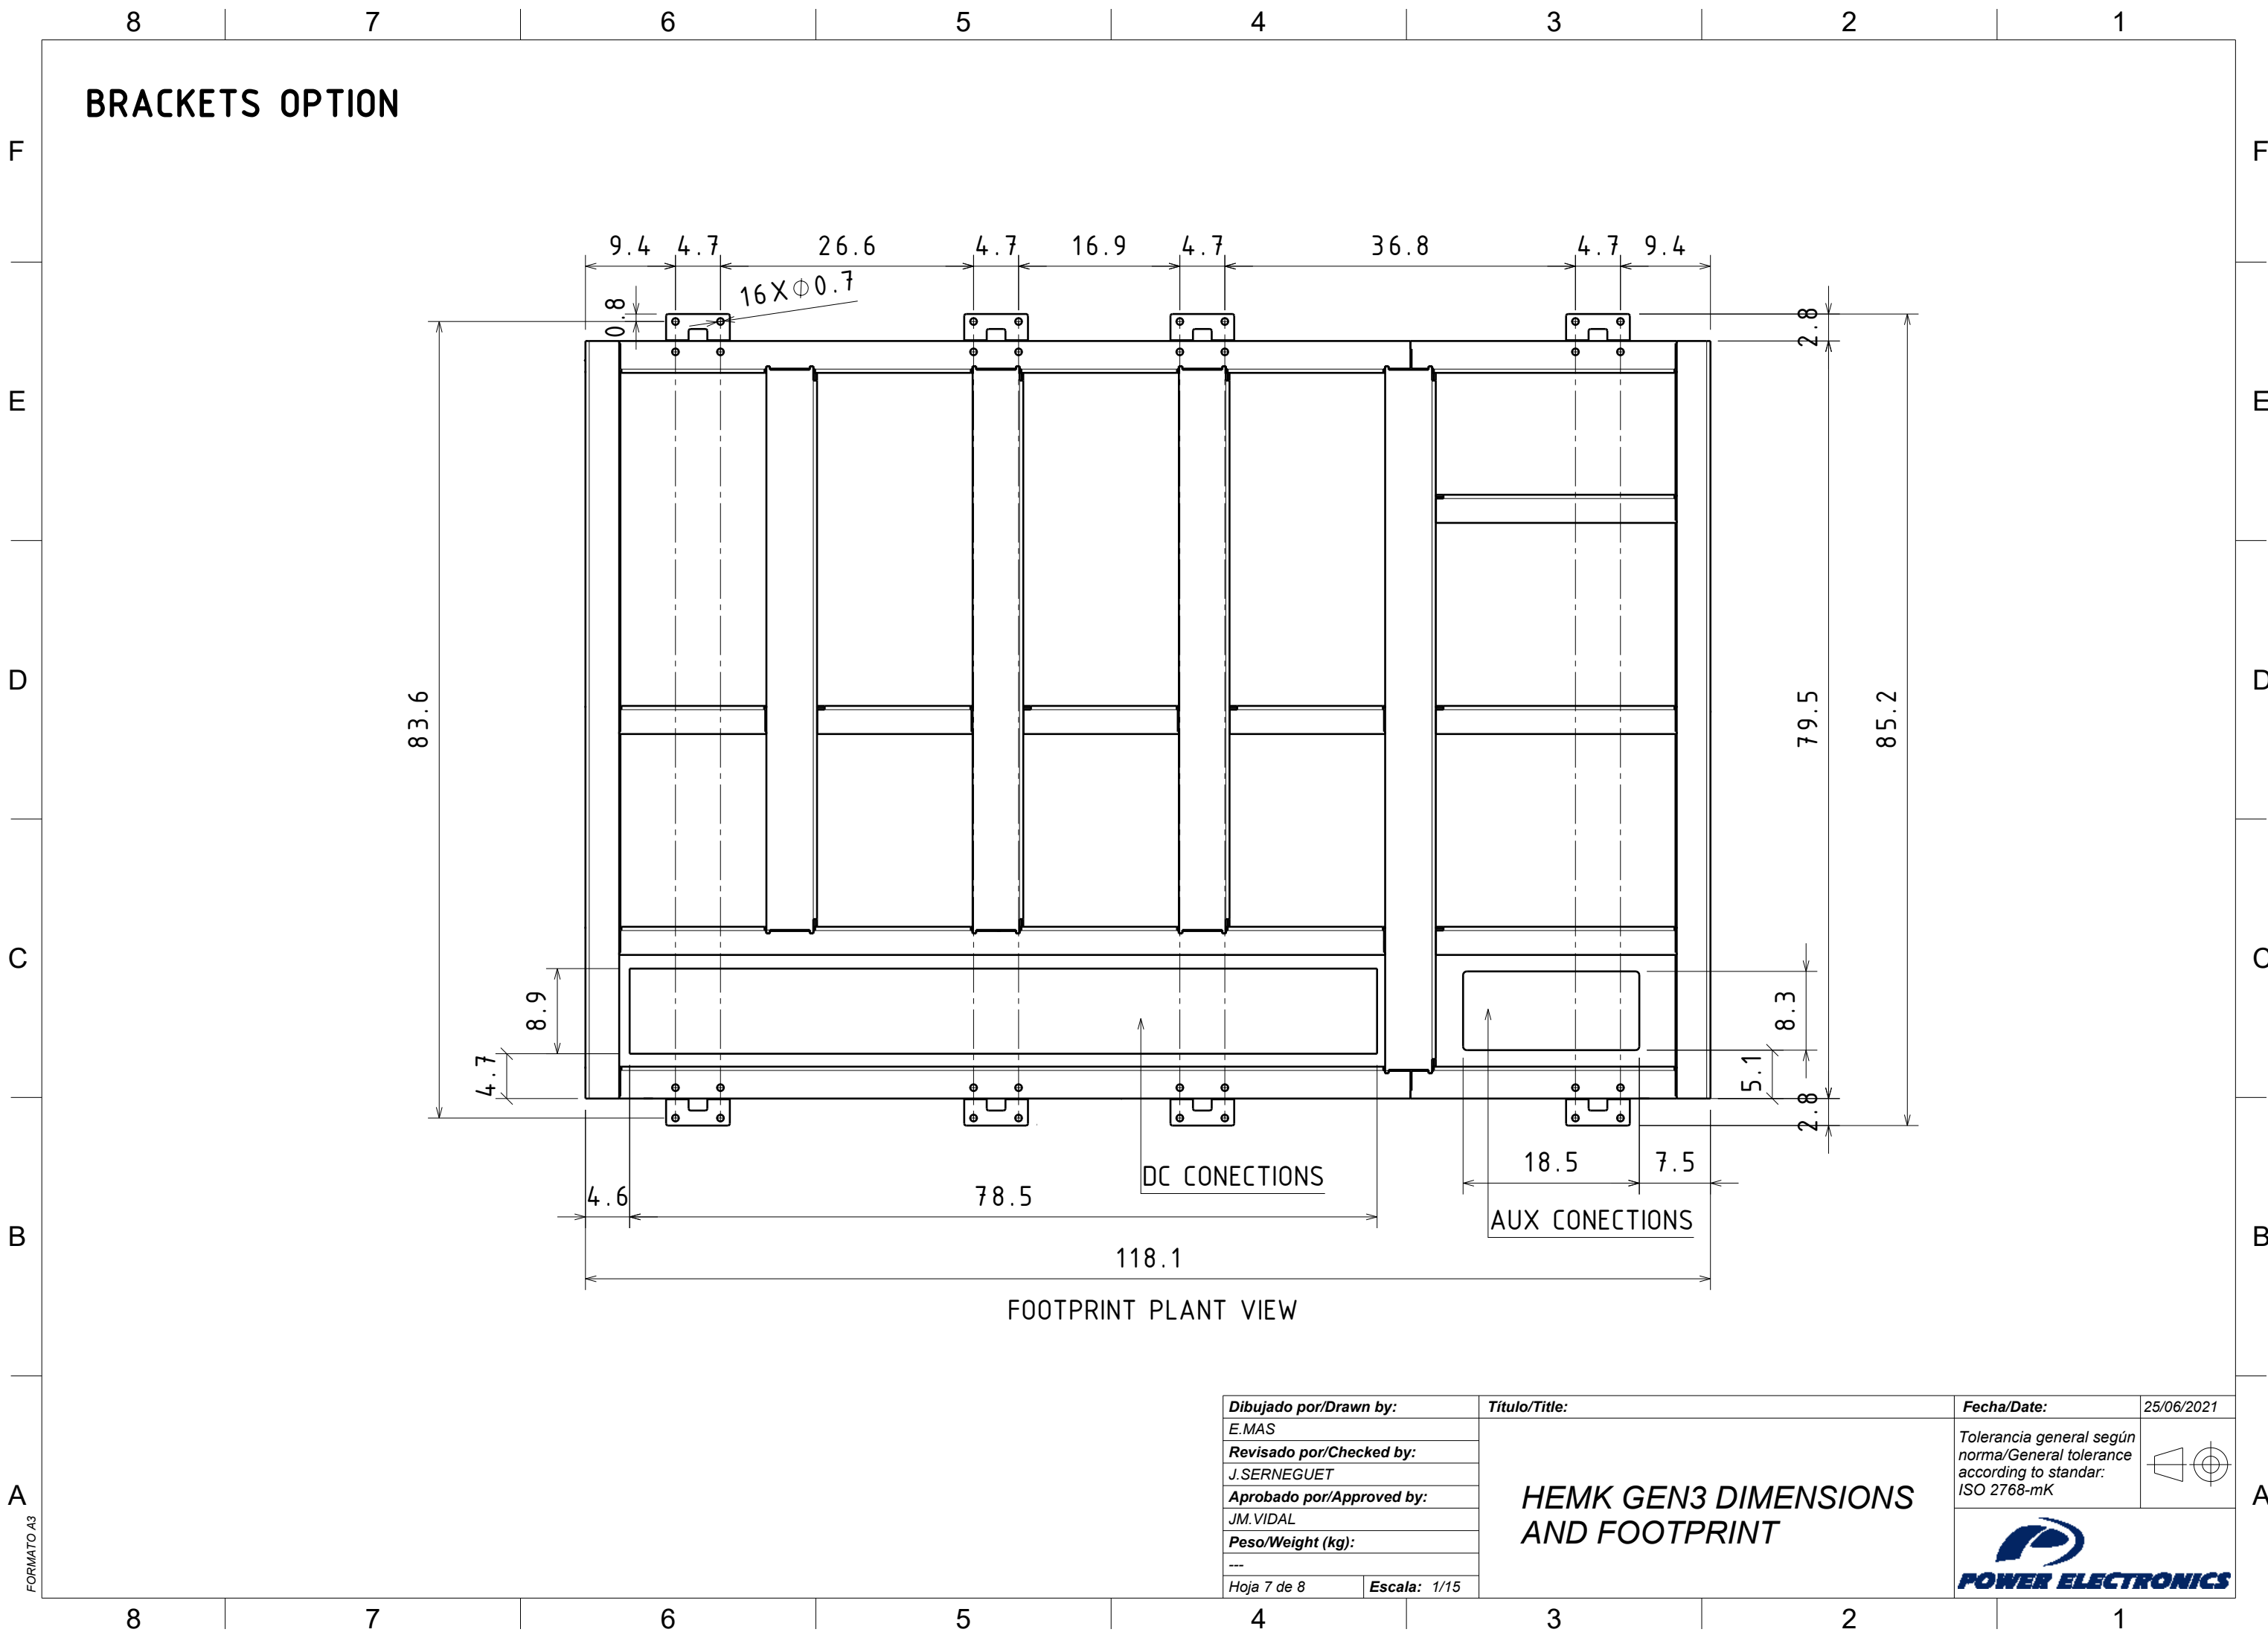


BRACKETS OPTION

FOOTPRINT PLANT VIEW




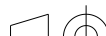
Dibujado por/Drawn by:		Título/Title:	Fecha/Date:	25/06/2021
E.MAS			Tolerancia general según norma/General tolerance according to standar: ISO 2768-mK	
Revisado por/Checked by:				
J.SERNEGUET				
Aprobado por/Approved by:				
JM.VIDAL				
Peso/Weight (kg):				

Hoja 7 de 8	Escala: 1/15			

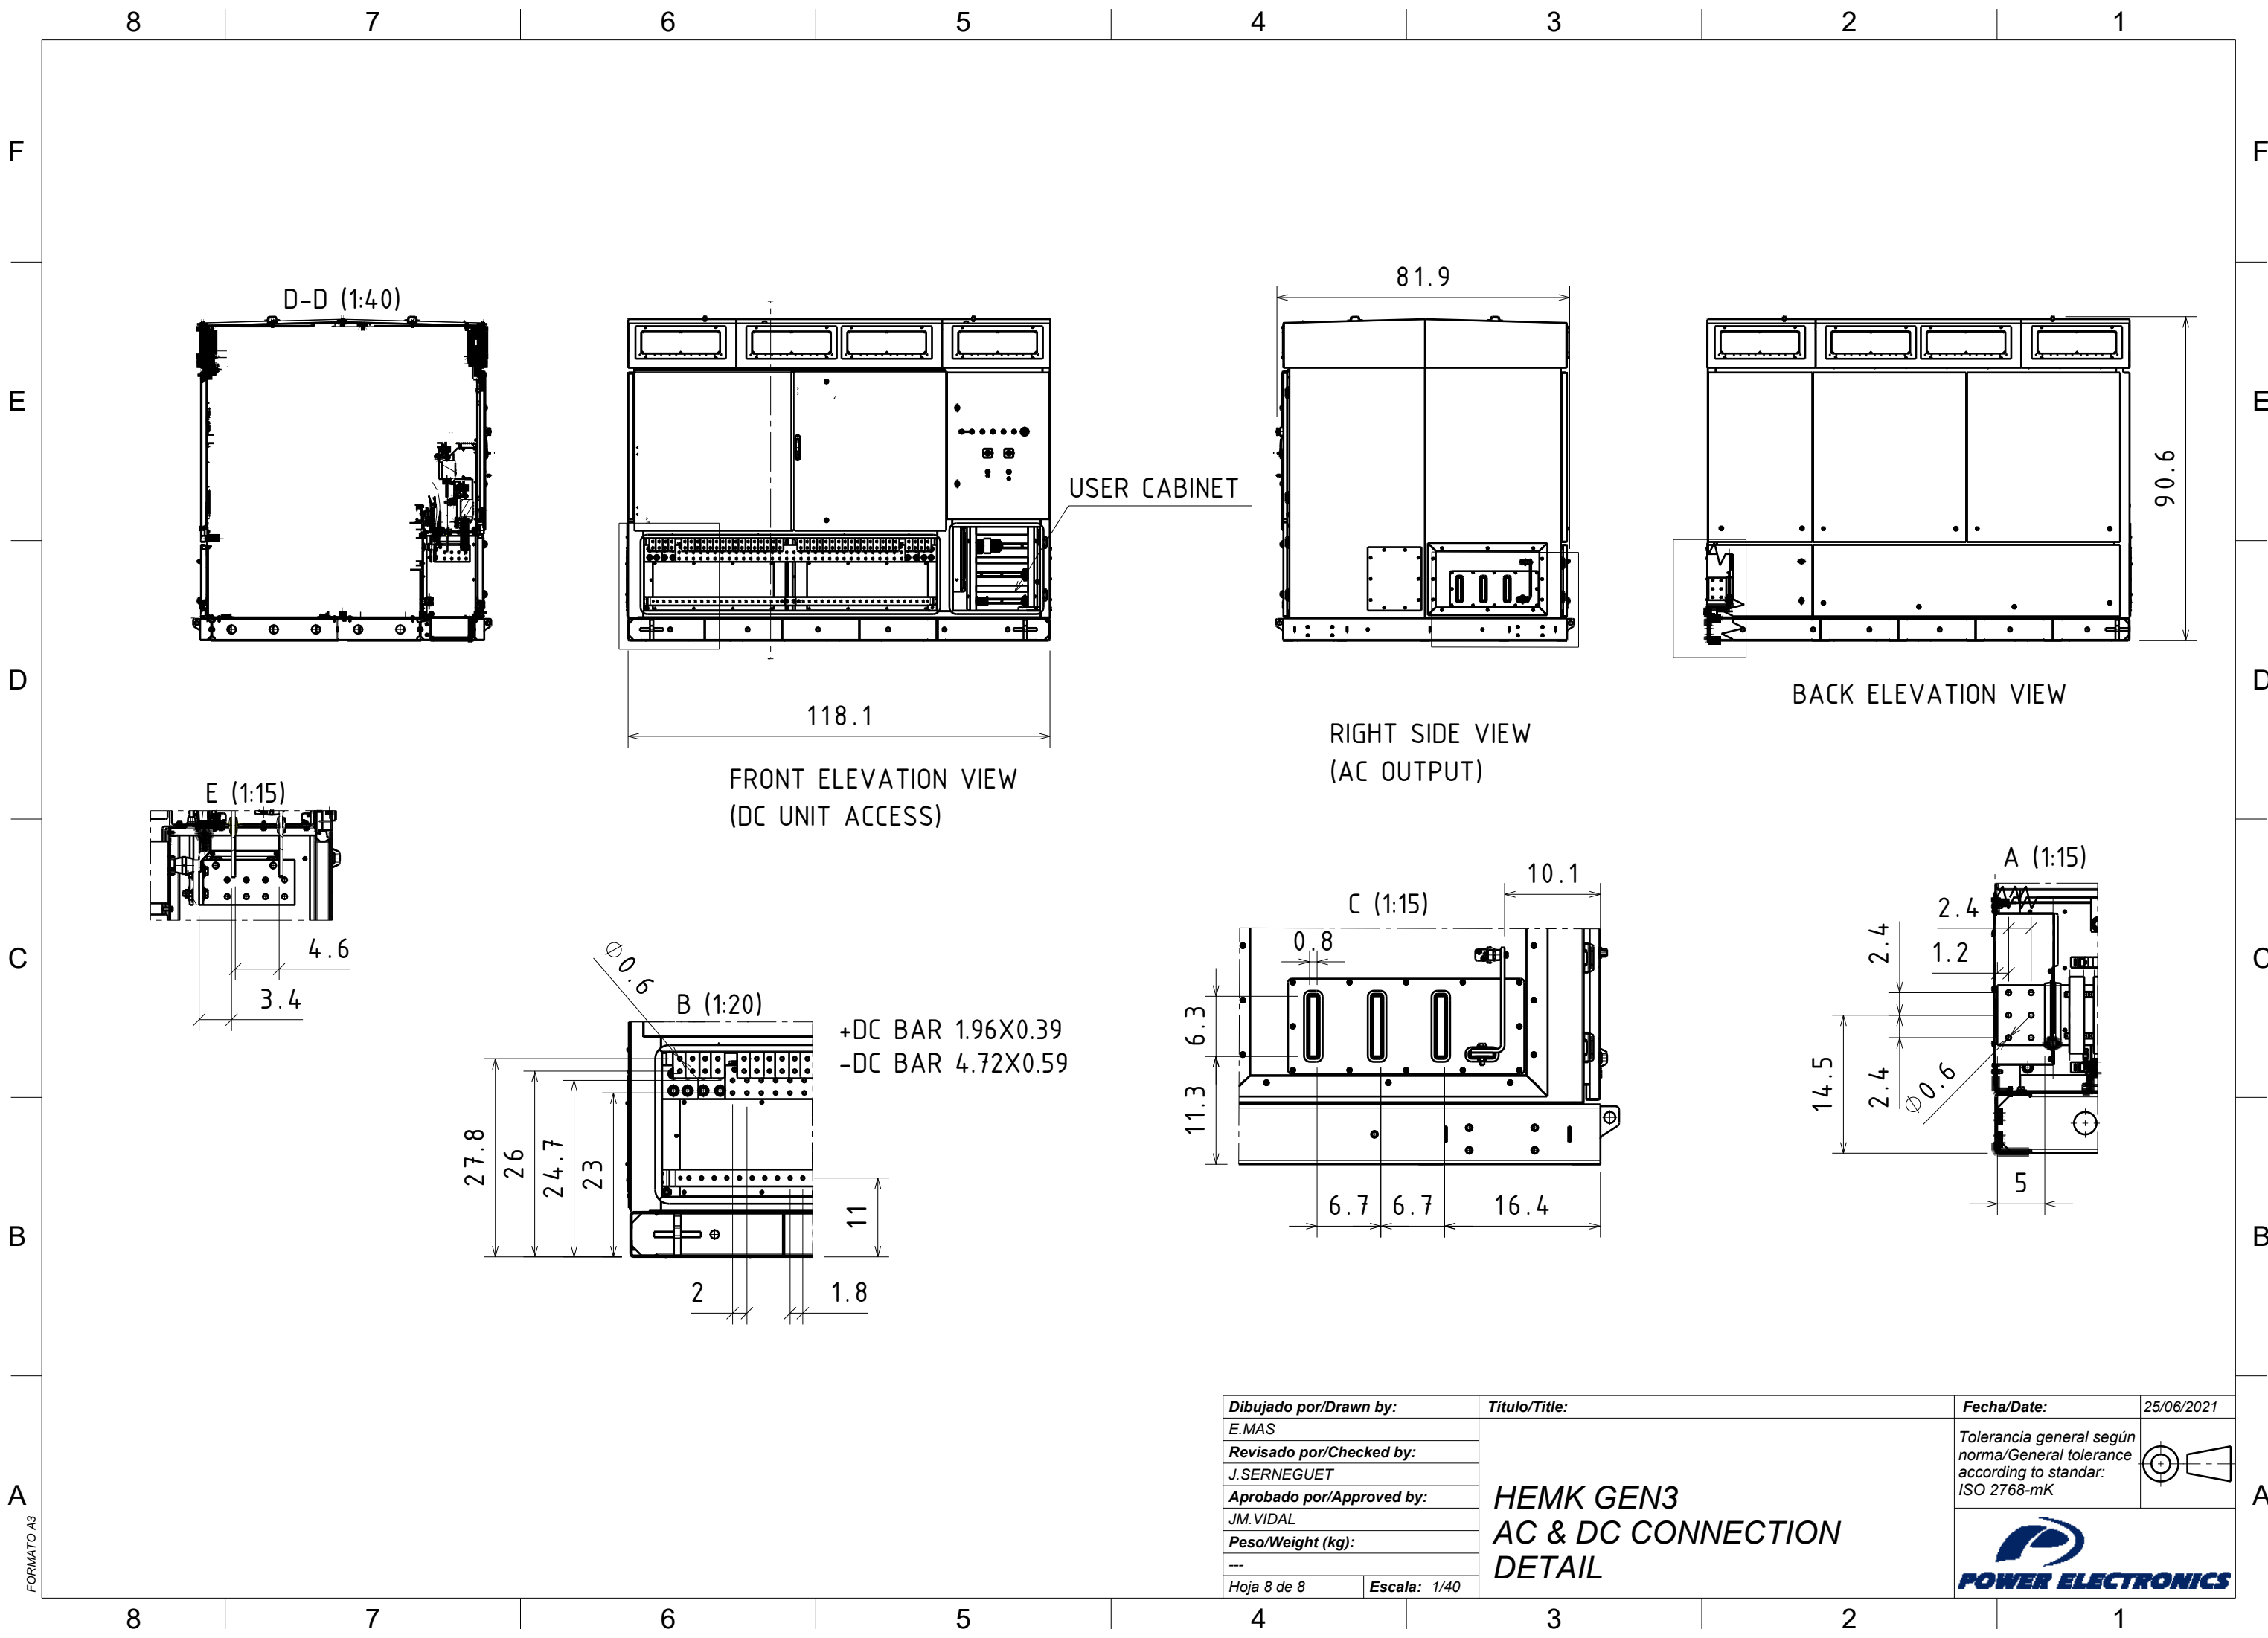

Dibujado por/Drawn by:		Título/Title: HEMK GEN3 AC & DC CONNECTION DETAIL	Fecha/Date:	25/06/2021
E.MAS			Tolerancia general según norma/General tolerance according to standar: ISO 2768-mK	
Revisado por/Checked by:				
J.SERNEGUET				
Aprobado por/Approved by:				
JM.VIDAL				
Peso/Weight (kg):				

Hoja 8 de 8	Escala: 1/40			

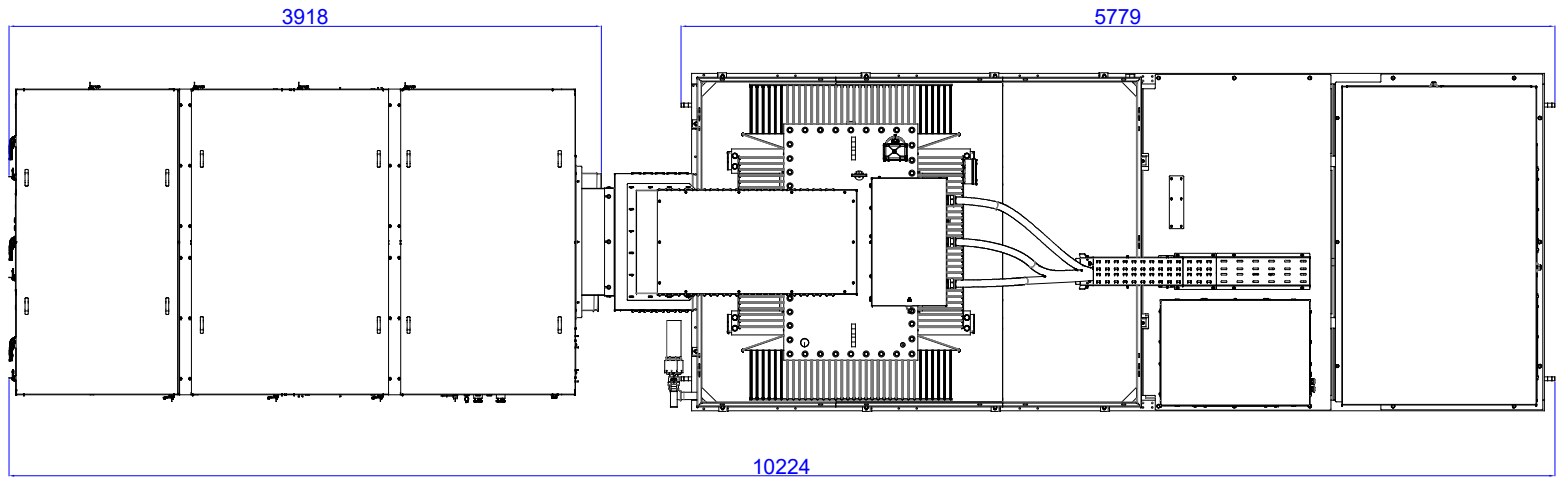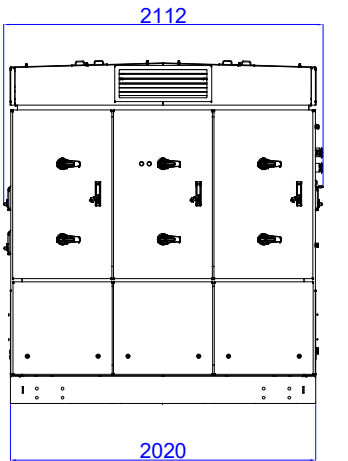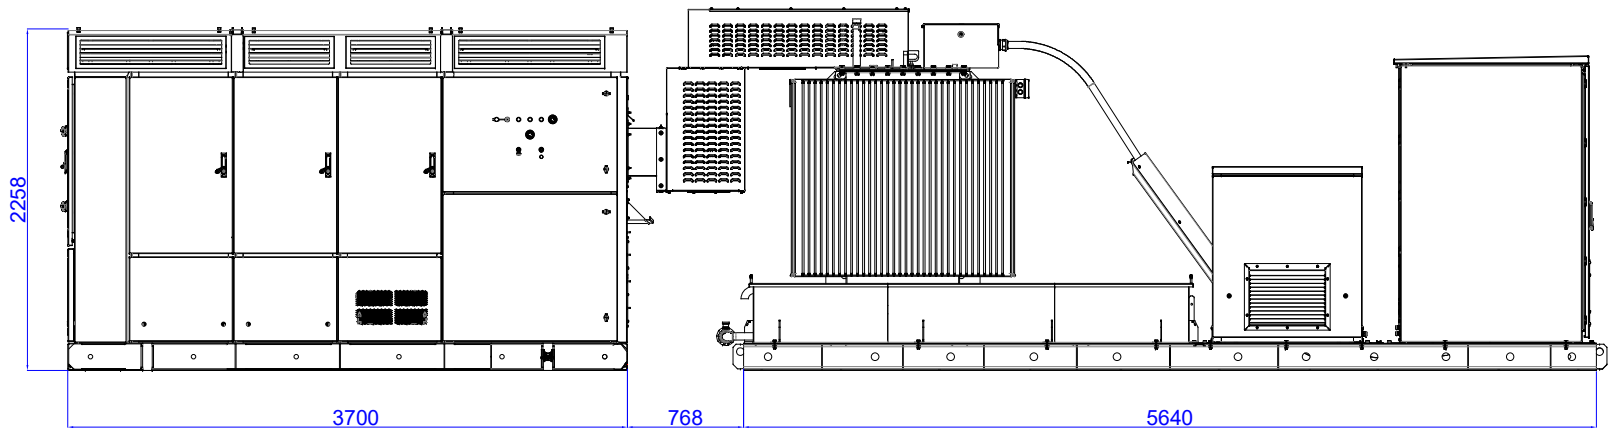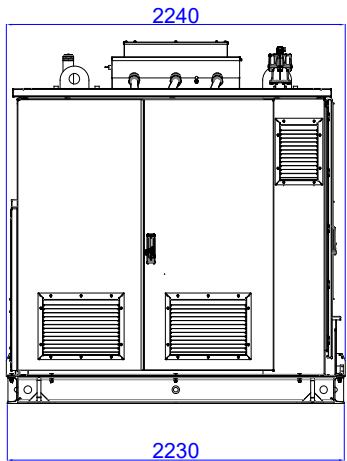

POWER ELECTRONICS SE RESERVA EL DERECHO DE LA MODIFICACION DE DATOS AQUI INDICADOS PARA GARANTIZAR LA FUNCIONALIDAD DE LOS EQUIPOS / POWER ELECTRONICS RESERVES THE RIGHT TO CHANGING DATA SHOWN HERE TO ENSURE THE FUNCTIONALITY OF THE EQUIPMENT.

DIBUJADO / DRAWN:	ESCALA / SCALE:	TÍTULO / TITLE:	TOLERANCIA GENERAL SALVO INDICACIÓN CONTRARIA SEGÚN ISO2768-M
C.MIRANDA	1 / 50	MEC_SKIDT2_HEMKV2.0_MEC01A GENERAL DIMENSIONS	GENERAL OFFSET EXCEPT OTHER INDICATION AS ISO2768-M 
REVISADO / CHECKED:	FECHA / DATE:		
J.SERNEGUET	21.10.2019		
APROBADO / APPROVED:			
J.SERNEGUET			